

APTITUDE des SOLS à l'ASSAINISSEMENT NON COLLECTIF (NICOT IC - 2001)

Zones d'assainissement autonome avec rejet dans le milieu hydraulique superficiel.
Filtre fosse septique - filtre à sable vertical drainé

Possibilité de rejet:
Limite des sous bassins versants
7/21 Nombre d'habitations/Nbre d'équivalents-habitants raccordables
IS= 24 / 32 Indice de saturation: Nbre d'équ/hab existants / Nbre d'équ/hab critiques

Indice saturé Rejet déconseillé
Indice presque saturé Rejet tolérable
Indice non saturé Rejet possible

Département de la Haute-Savoie
Communauté de Communes du Pays de Cruseilles
Commune de CERCIER
ANNEXES SANITAIRES
Volet Eaux Usées

Zone d'assainissement collectif :
Assainissement collectif existant
Assainissement collectif futur à court terme
Réseau EU existant
Réseau EU à créer
STEP existante


Zone d'assainissement non collectif :
Assainissement non collectif
Réseau EP
Fossé

Divers :
Contour PLU (Zone U et AU)
Contour de la zone de compétence (CCPC)
Réseau hydrographique
Zone Humide (inventaire départemental)
Périmètre de protection de captage (P1, immédiat ; PR, rapproché)

Carte conforme à sa dernière version à la date de publication de ce document en date du 04/07/2018 approuvée au PLU de Cercier.
Le Maire
Jean-Michel COMET

Date : Juillet 2019
Echelle : 1/5000
Fichier : AS_EU_Cercier.dwg
Dessin : C. DUPLAN

Origine Cadastre (c) Droits de l'Etat réservés -> -> Reproduction interdite ->

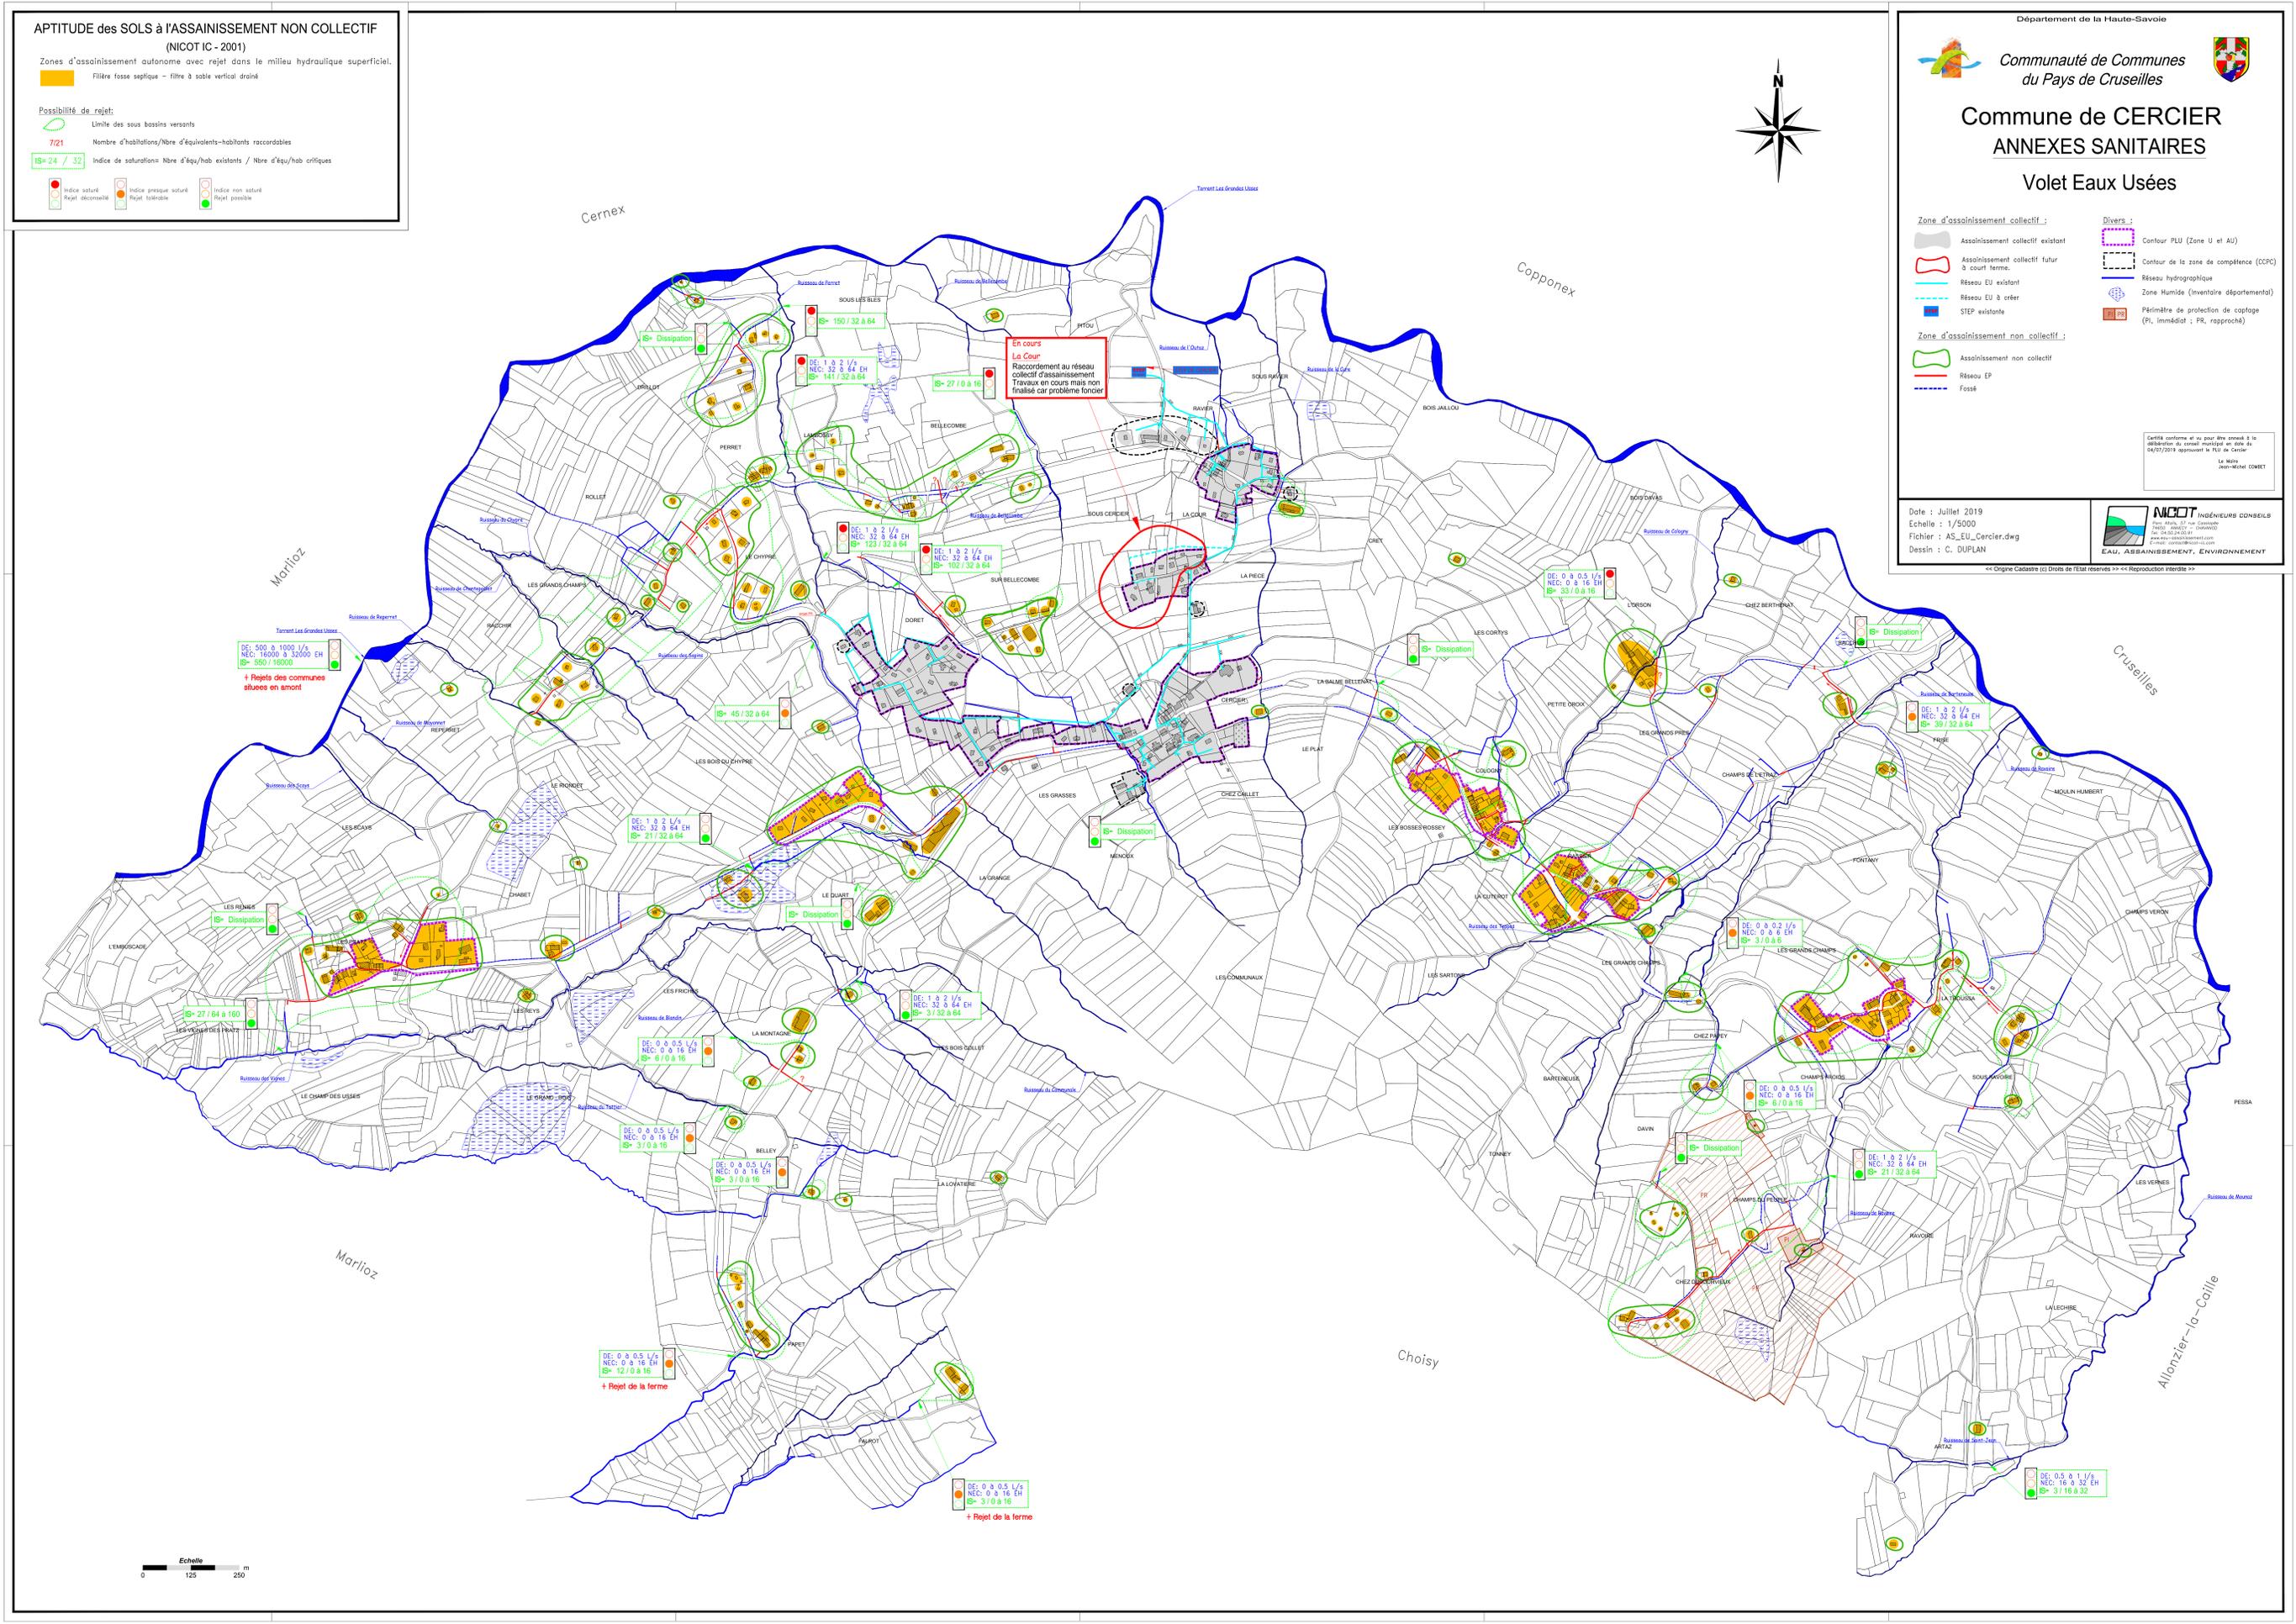

Echelle
0 125 250 m