



Commune de CERCIER ANNEXES SANITAIRES

Volet Eau Potable



- Réseau d'eau potable :**
- Réseau AEP Adduction
 - Réseau AEP Distribution
 - Captage
 - Réservoir
 - Traitement
 - Connexion actuelle avec les communes voisines
 - Interconnexion
 - Poteau Incendie
- Divers :**
- Contour PLU (Zone U et AU)
 - Secteur Potentiellement Urbanisable
 - Projet futur d'aménagement du réseau d'eau potable
 - Réseau hydrographique
 - Périmètre de protection de captage (Pi, immédiat ; PR, rapproché)


Certifié conforme et en pour être annexé à la délibération du conseil municipal en date de 04/07/2019 approuvant le PLU de Cercier

Le Maire
JAN-MICHEL COMET

Date : Juillet 2019
Echelle : 1/5 000
Fichier : AS_AEP_Cercier.dwg
Dessin : C. DUPLAN



<< Origine Cadastre (c) Droits de l'Etat réservés >> << Reproduction interdite >>

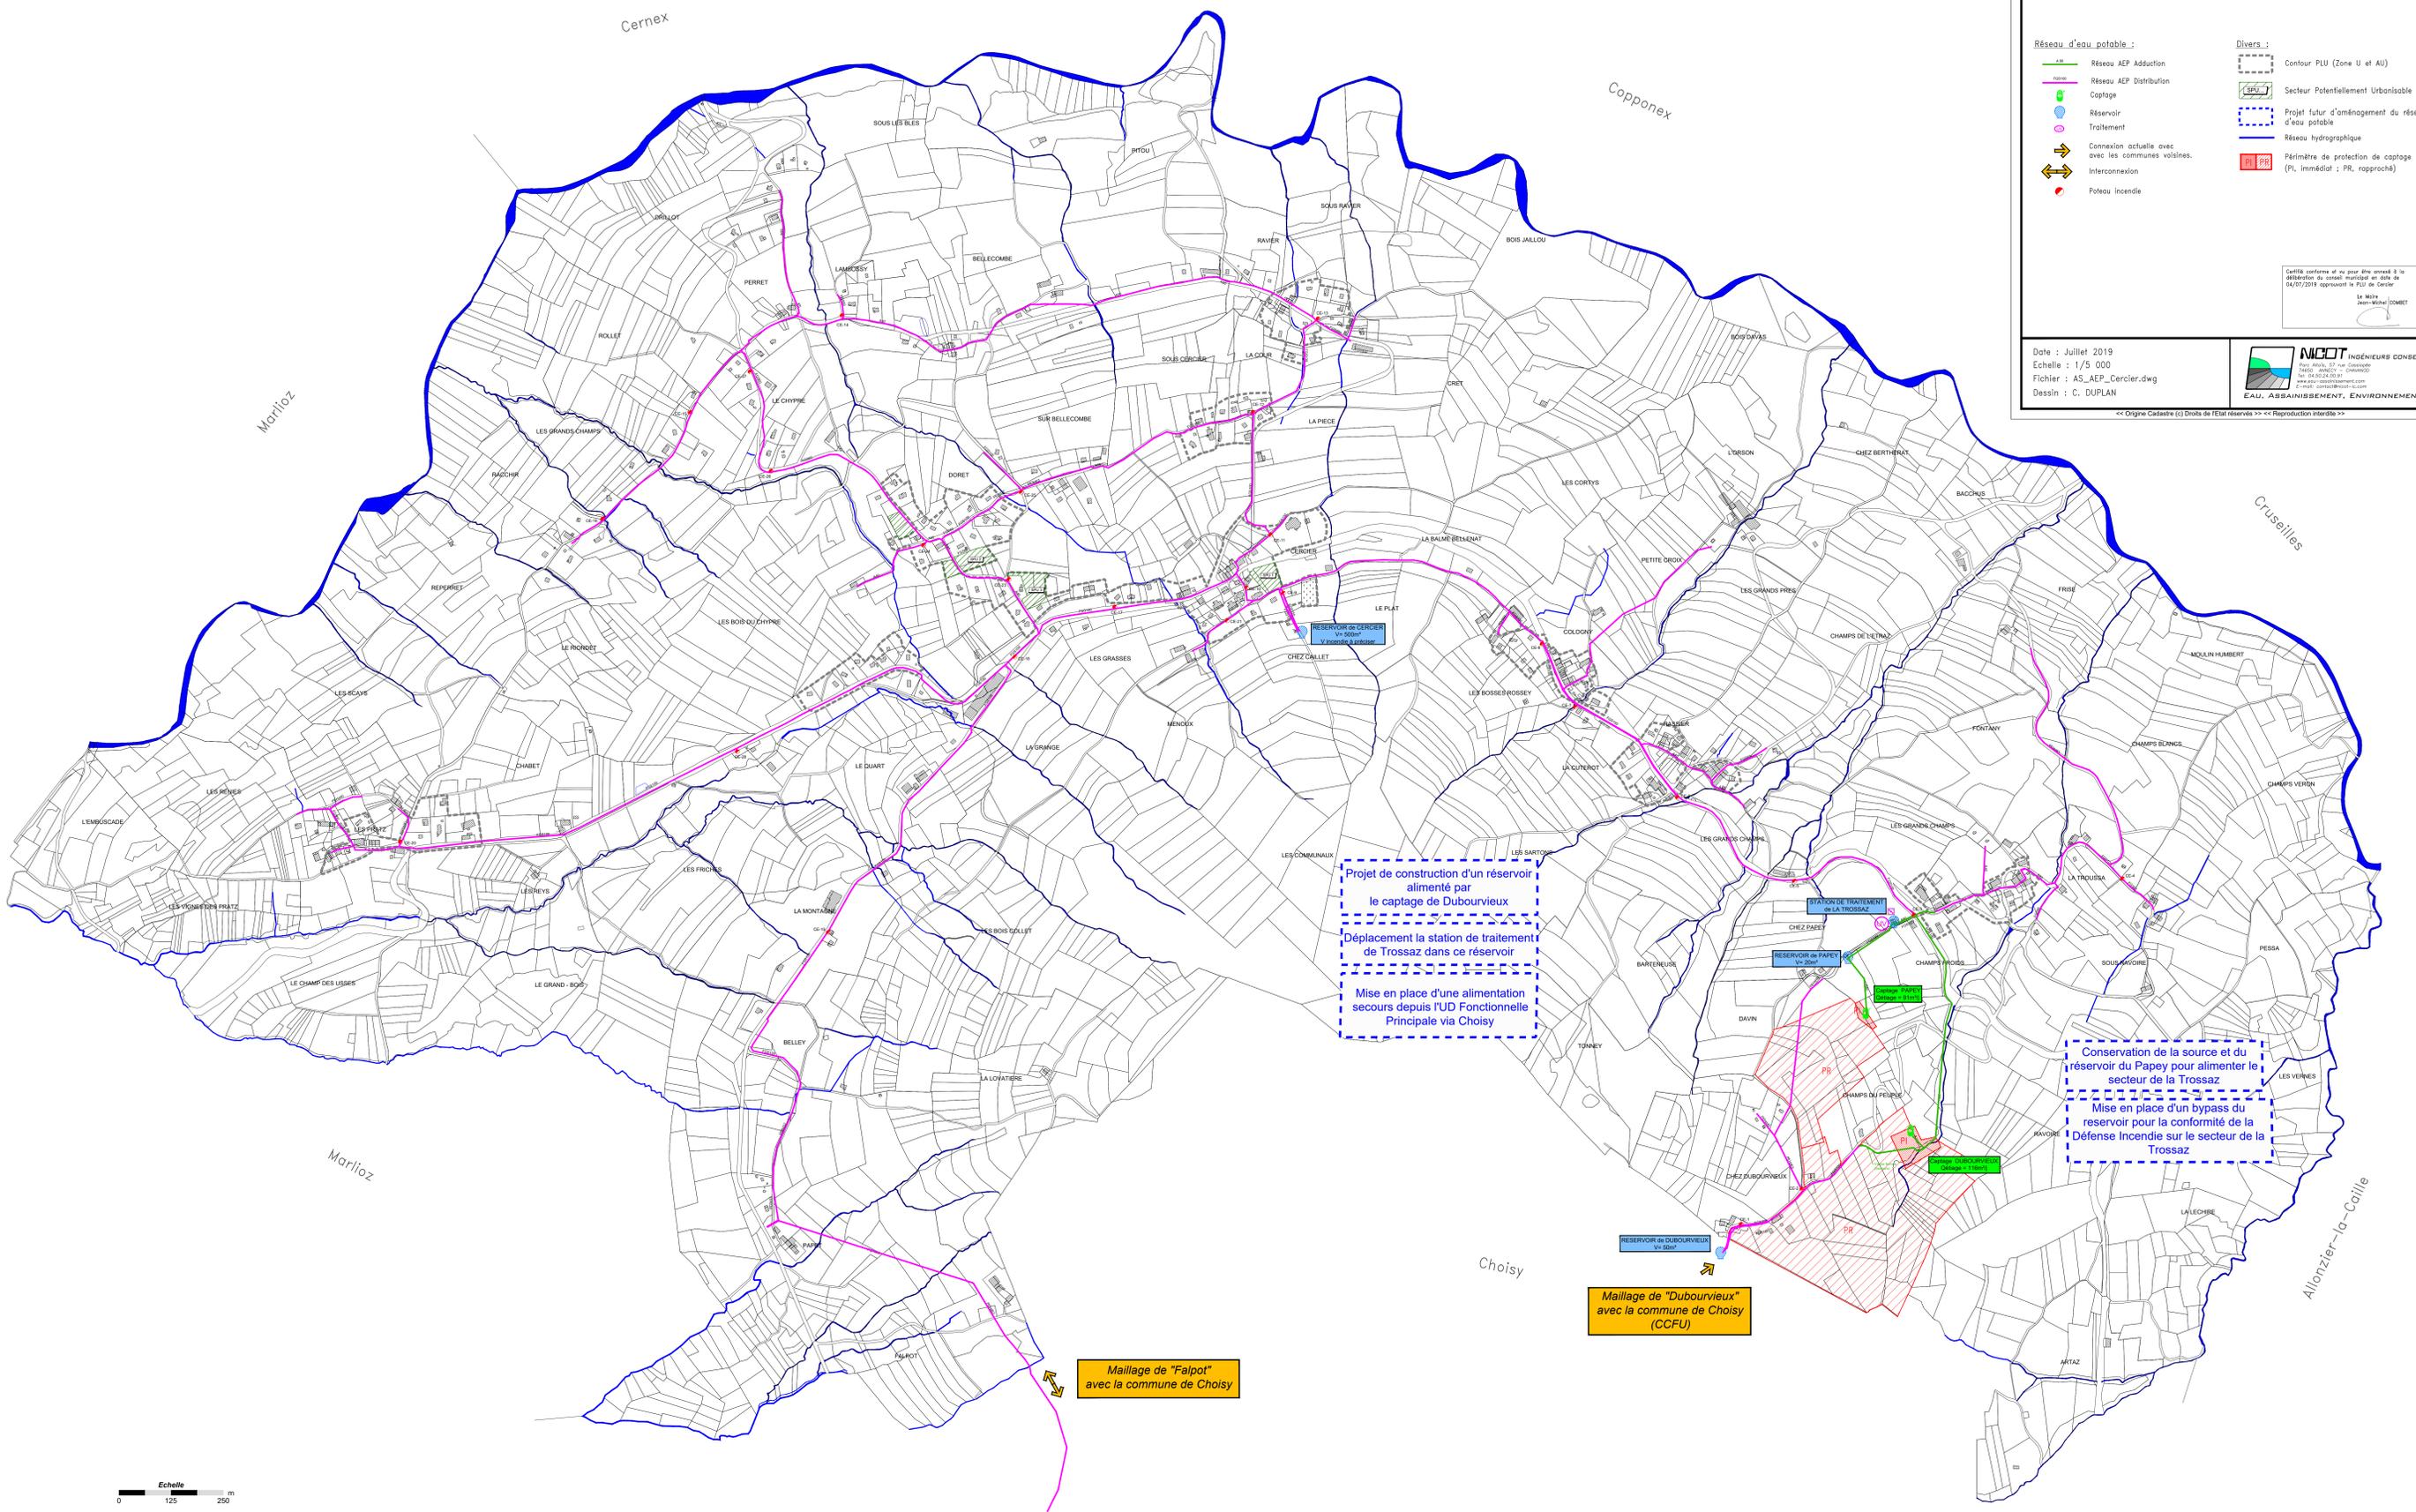

Projet de construction d'un réservoir alimenté par le captage de Dubourvieux

Déplacement la station de traitement de Trossaz dans ce réservoir

Mise en place d'une alimentation secours depuis l'UD Fonctionnelle Principale via Choisy

Conservation de la source et du réservoir du Papey pour alimenter le secteur de la Trossaz

Mise en place d'un bypass du réservoir pour la conformité de la Défense Incendie sur le secteur de la Trossaz

Maillage de "Dubourvieux" avec la commune de Choisy (CCFU)

Maillage de "Falpot" avec la commune de Choisy

